




| | |
|--|---------------------------------|
| PROYECTO: Mejoramiento Camino Rural Caserio El Palero, San Felipe y El Calvario, El Chol, Baja Verapaz | |
| MUNICIPALIDAD: El Chol, Baja Verapaz | |
| PLANTA GENERAL | |
| FECHA: 14/11/2014 | HOJA: 07 |
| PROYECTISTA: Ing. Juan Pablo Manzo | REVISOR: Ing. Juan Pablo Manzo |
| ELABORADO: Ing. Juan Pablo Manzo | APROBADO: Ing. Juan Pablo Manzo |

- CONSTRUCCION DE CUNETETA TIPO "L"
- CONSTRUCCION DE CUNETETA TIPO "BADEN"
- CONSTRUCCION DE BORDILLO

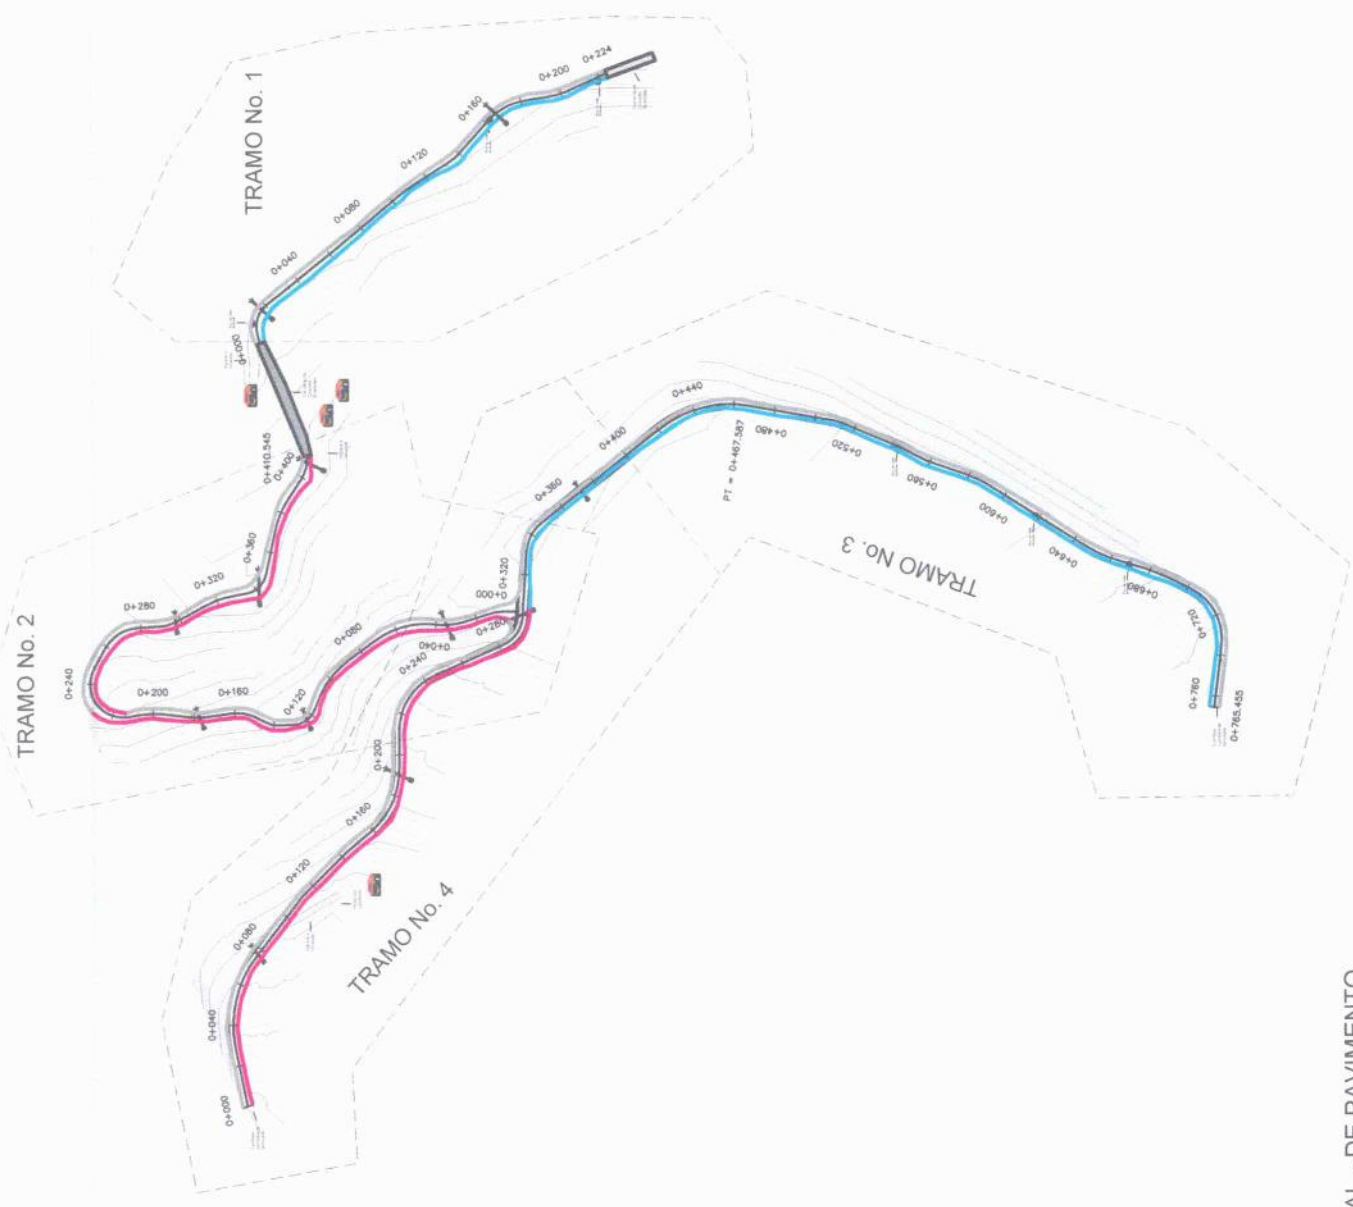

Escala Horizontal 1 / 250
Escala Vertical 1 / 250

PLANTA GENERAL - DE PAVIMENTO




Juan Pablo Manzo
Juan Pablo Manzo
INGENIERO CIVIL
COL.: 11,822

[Handwritten signature]






| | | | |
|---------------|----------|--|----|
| PROYECTO | | Mejoramiento Camino Rural Caserio El Polero, San Felipe y El Calvario, El Chol, Baja Verapaz | |
| MUNICIPALIDAD | | El Chol, Baja Verapaz | |
| CONTENIDO | | DISEÑO PAVIMENTO - PLANTA - PERFIL | |
| ELABORADO | Revisado | FECHA | 02 |
| PROYECTADO | Revisado | FECHA | 07 |

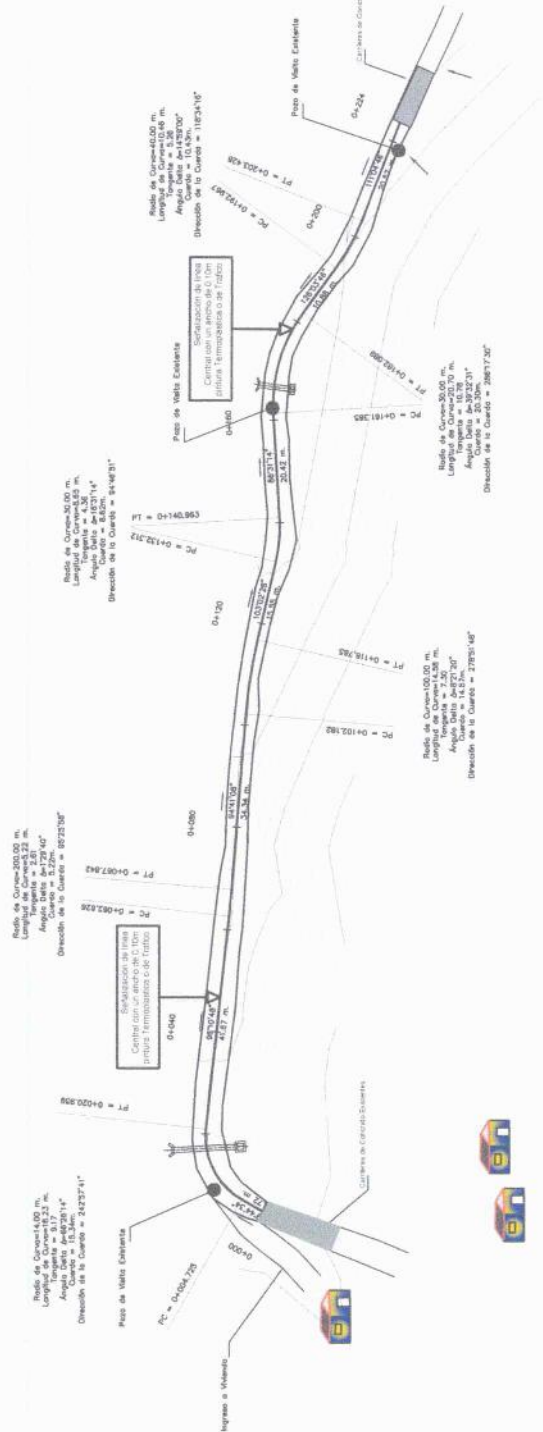

PLANTA - DISEÑO PAVIMENTO - TRAMO 1

Escala Horizontal 1 / 500

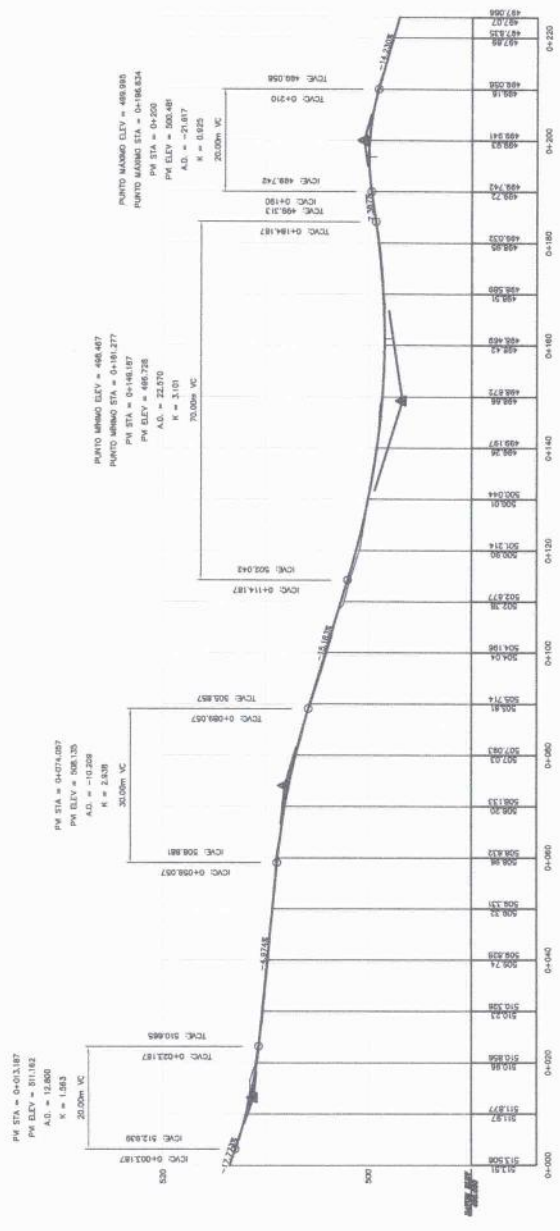

PERFIL - DISEÑO PAVIMENTO - TRAMO 03

Escala Horizontal 1 / 500
Escala Vertical 1 / 250




Juan Pablo Manzo
INGENIERO CIVIL
COL.: 11,822






| | | | |
|------------------|------------------|---|-------|
| PROYECTO | | Mejoramiento Camino Rural Caserio El Poltero, San Felipe y El Calvario, El Chol, Baja Verapaz | |
| MUNICIPALIDAD DE | | El Chol, Baja Verapaz | |
| CONTENIDO | | | |
| DISEÑO | | DISEÑO PAVIMENTO - PLANTA - PERFIL | |
| FECHA | ELABORADO POR | REVISADO POR | FECHA |
| 03 | JUAN PABLO MANGO | INGENIERO CIVIL | 07 |

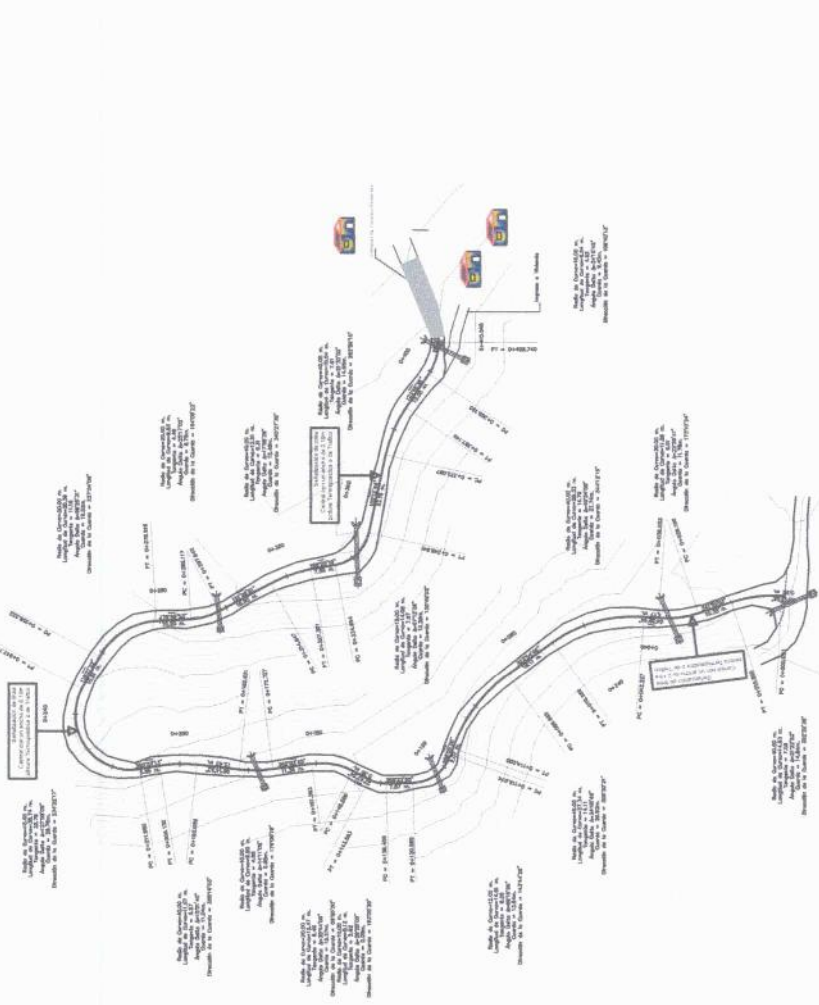

PLANTA - DISEÑO PAVIMENTO - TRAMO 2

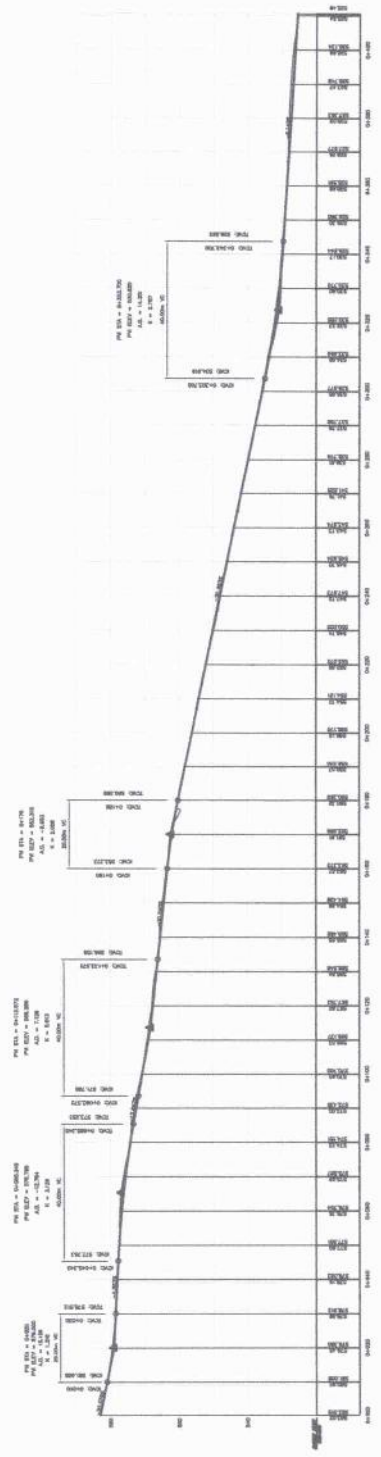

PERFIL - DISEÑO PAVIMENTO - TRAMO 03

Escala Horizontal 1 / 750

Escala Horizontal 1 / 750
Escala Vertical 1 / 750



Juan Pablo Mango
INGENIERO CIVIL
COL.: 11,822



PROYECTO: Mejoramiento Camino Rural Caserío El Pofreño, San Felipe y El Calvario, El Chol, Baja Verapaz

MODALIDAD DE OBRAS: DISEÑO PAVIMENTO - PLANTA-PERFIL


CONTRATA: Ing. Juan Pablo Manzo

REVISOR: Ing. Juan Pablo Manzo

ELABORADO: Ing. Juan Pablo Manzo


FECHA: MARZO DEL 2021

HOJA: 04 DE 07

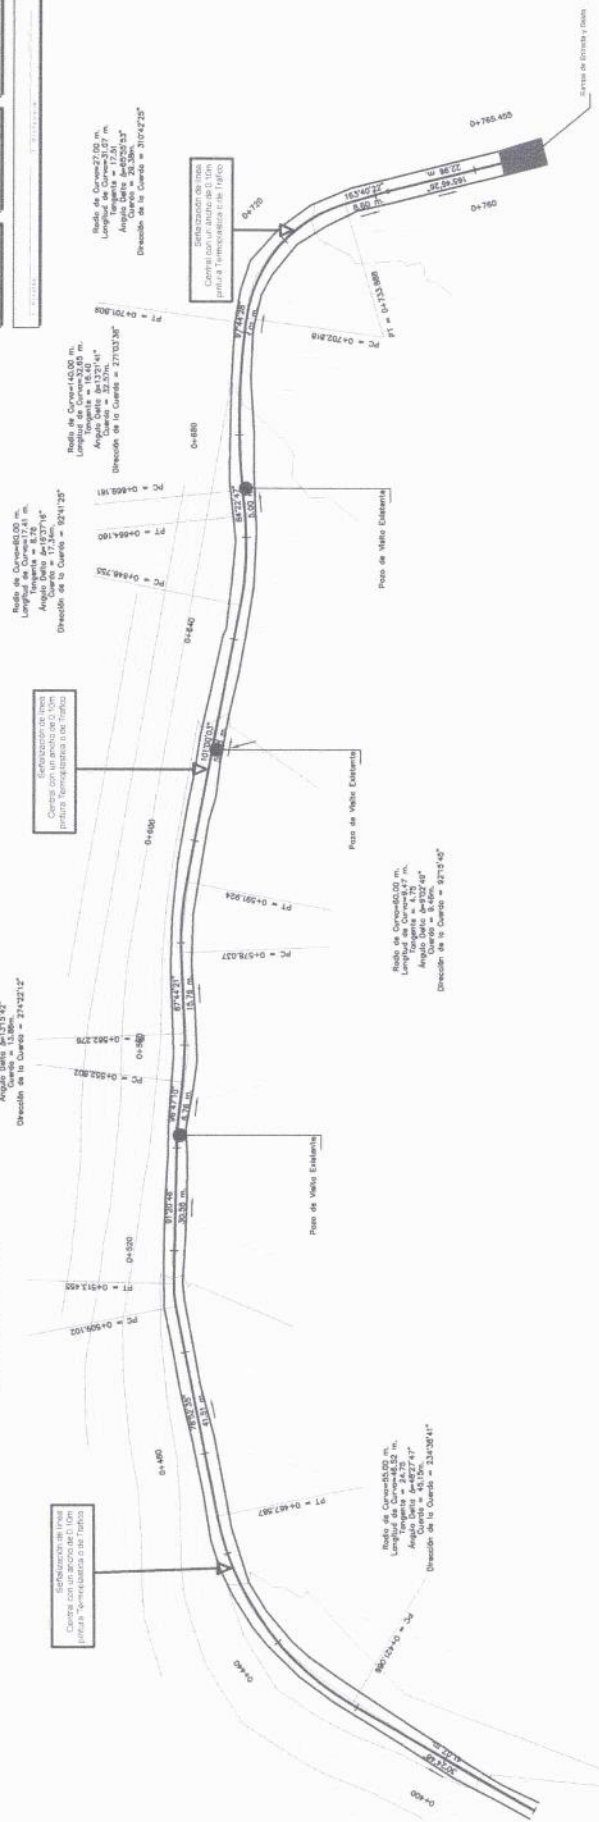

PLANTA / PERFIL - DISEÑO PAVIMENTO - TRAMO 3

Escala Horizontal 1 / 500
Escala Vertical 1 / 500

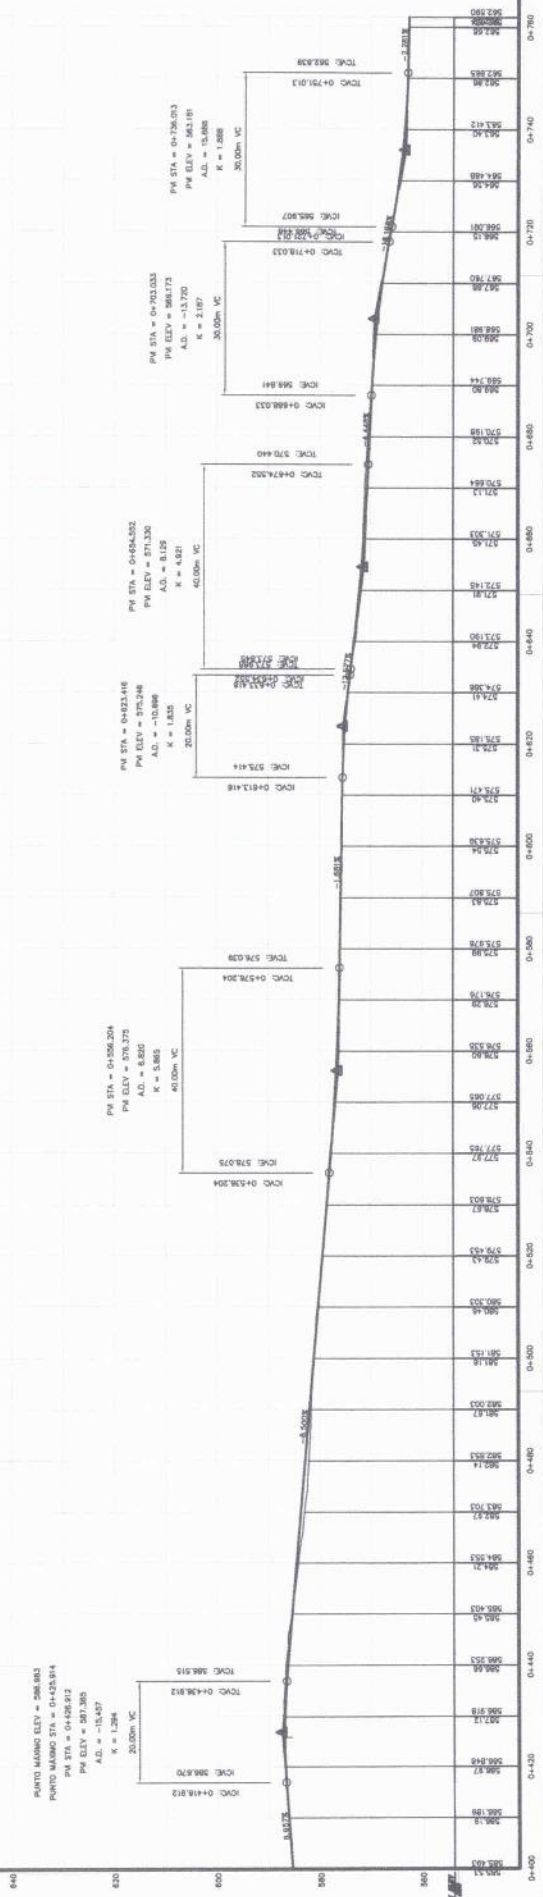

Juan Pablo Manzo
Juan Pablo Manzo
INGENIERO CIVIL
COL.: 11,822


PROYECTO: **Mejoramiento Camino Rural Caserío El Potrero, San Felipe y El Calvario, El Chol, Baja Verapaz**

MANEJO: **El Chol, Baja Verapaz**

CONTENIDO: **DISEÑO PAVIMENTO - PLANTA-PERFIL**


FECHA: **05**

NO. CANTON: **07**

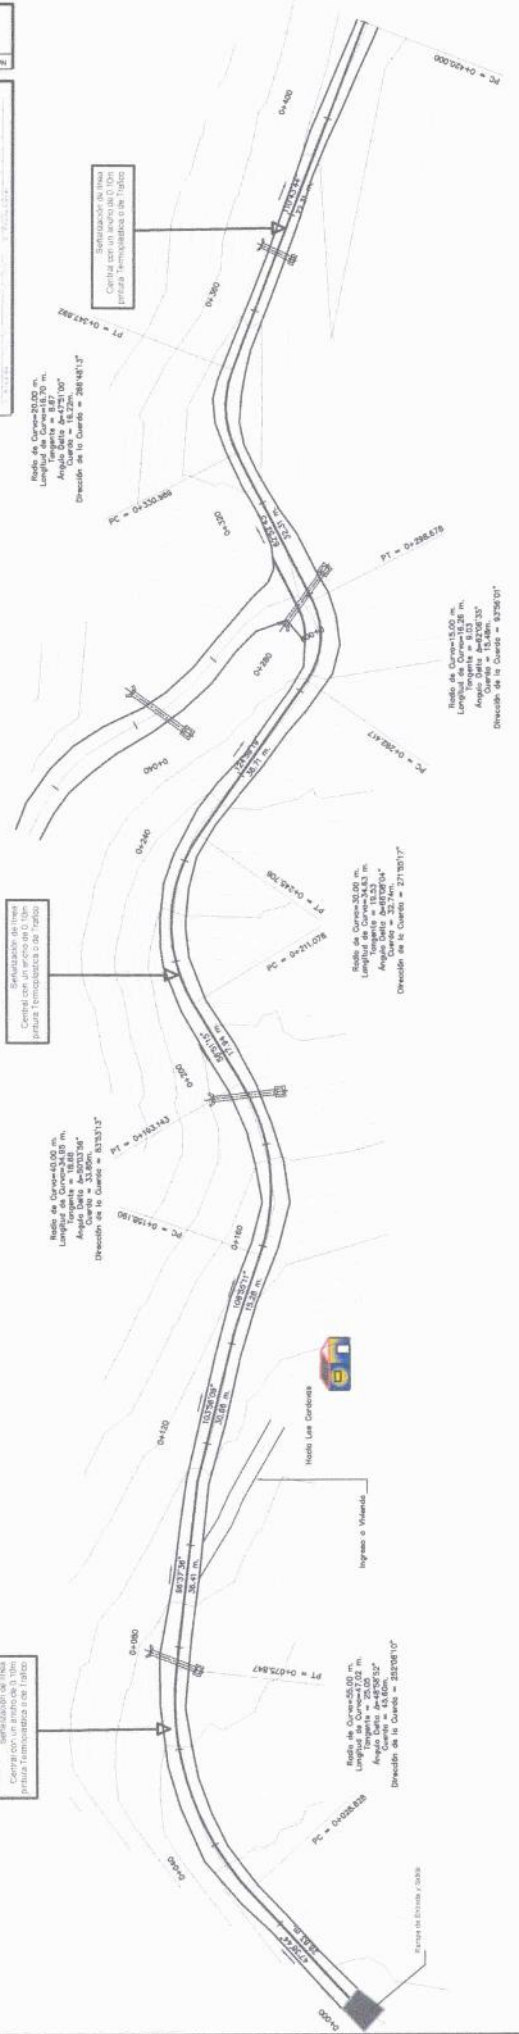

PLANTA / PERFIL - DISEÑO PAVIMENTO - TRAMO 4

Escala Horizontal 1 / 500
Escala Vertical 1 / 500

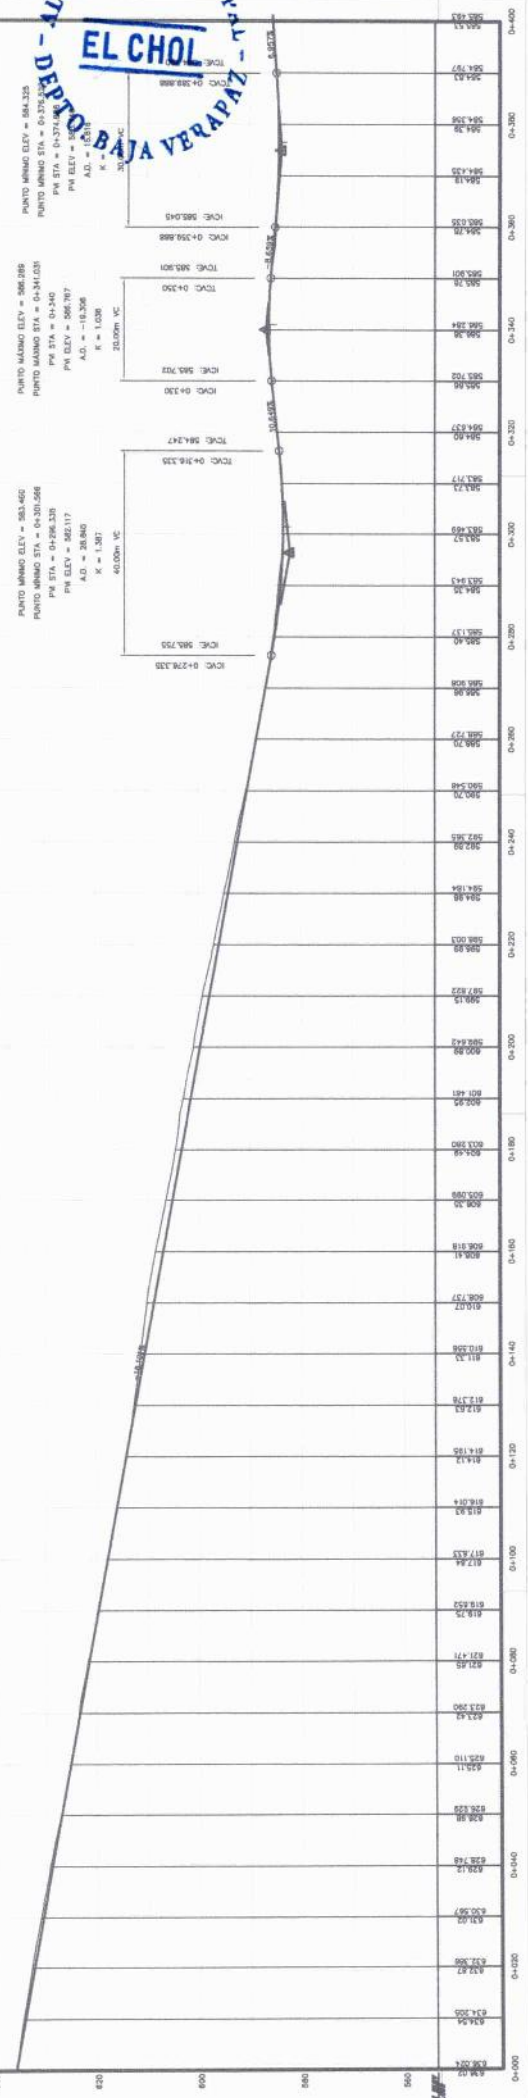


26



Juan Pablo Manzo
INGENIERO CIVIL
COL.: 11,822




| | |
|--|----|
| PROYECTO Mejoramiento Camino Rural Caserío El Polero, San Felipe y El Calvario, El Chol, Baja Verapaz | |
| MUNICIPALIDAD DE CONTIENE El Chol, Baja Verapaz | |
| CONTIENE DETALLES VARIOS - PAVIMENTO | |
| 06 | 07 |

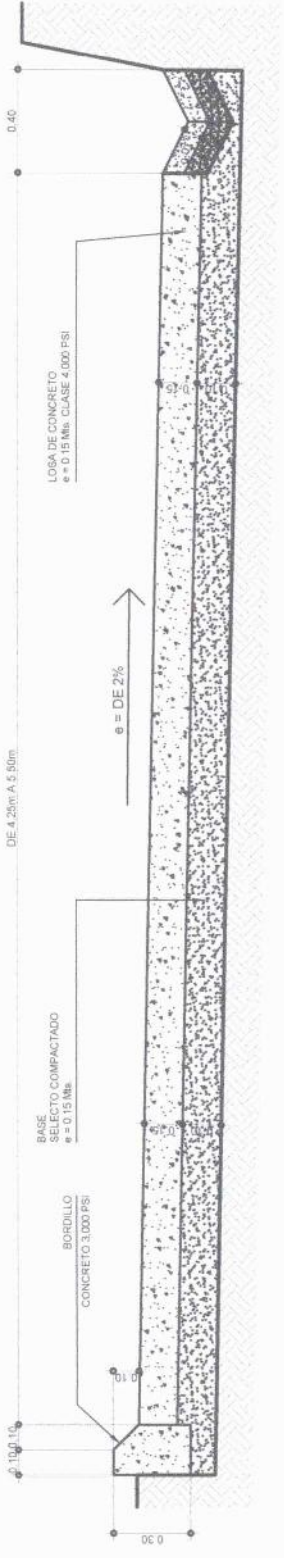


Detalle Típico de GabaritoBordillo+CunetaTipoBaden

no a escala

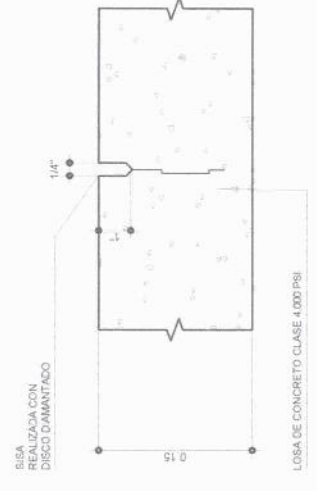



Detalle de Sisa

escala 1 : 5

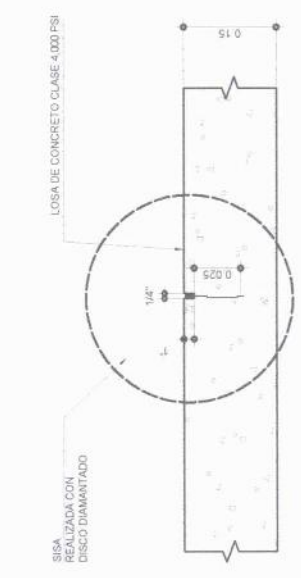


Junta Longitudinal

escala 1 : 10

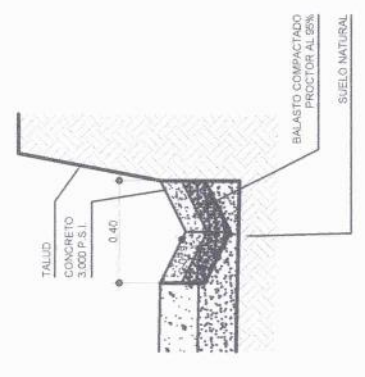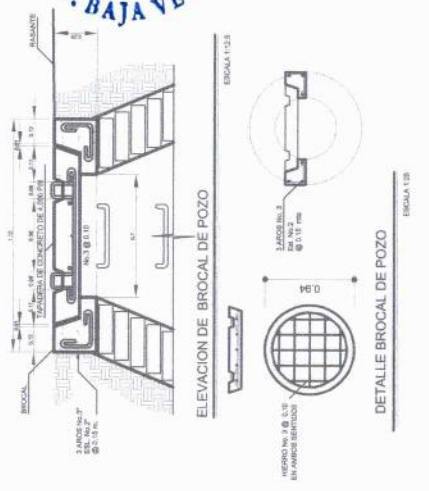

Detalle de Cuneta Tipo Baden

escala 1 : 50

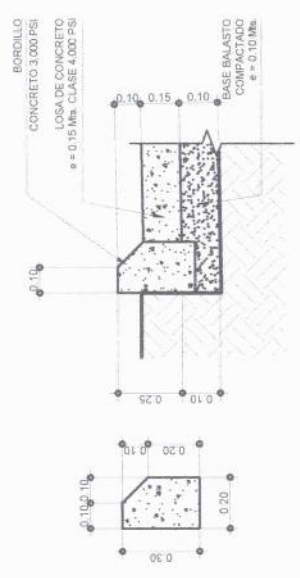


Detalle de Bordillo + Pavimento

escala 1 : 50




Juan Pablo Menzies
Juan Pablo Menzies
 INGENIERO CIVIL
 COL.: 11,822

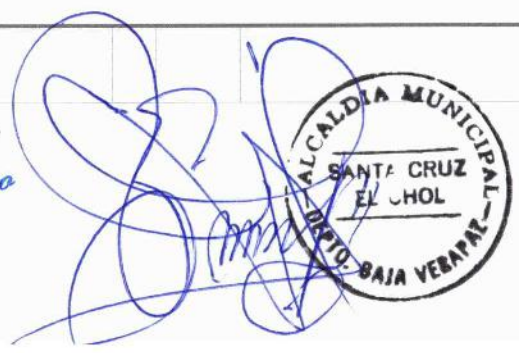

| | |
|---|---------------------------------|
| PROYECTO: Mejoramiento Camino Rural Caserío El Poltero, San Felipe y El Calvario, El Chol, Baja Verapaz | |
| MUNICIPALIDAD DEL: El Chol, Baja Verapaz | |
| DETALLES VARIOS - PAVIMENTO | |
| DESCRIPCIÓN: Pav. Base Compactado | FECHA: 15/04/2021 |
| ELABORADO: Ing. Juan Pablo Mango | REVISADO: Ing. Juan Pablo Mango |
| VERIFICADO: Ing. Juan Pablo Mango | APROBADO: Ing. Juan Pablo Mango |
| FECHA: 15/04/2021 | FECHA: 15/04/2021 |
| HOJA: 07 | HOJA: 07 |




24

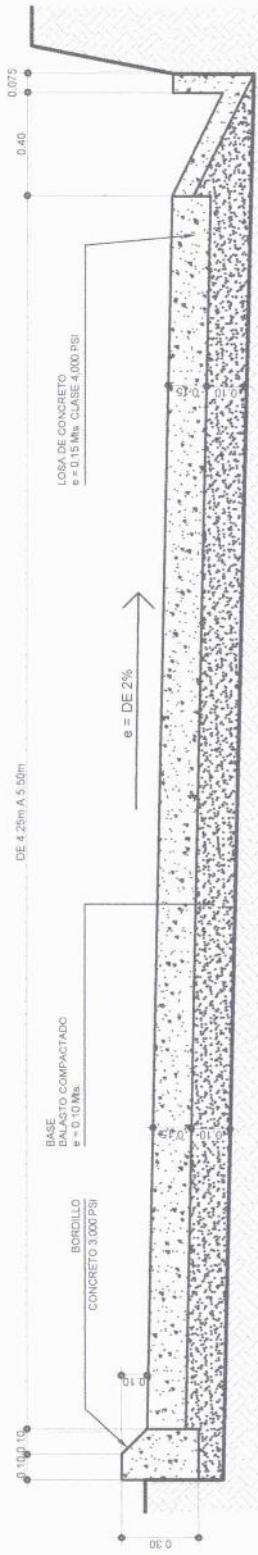

Detalle Típico de Gabarito Bordillo + Cuneta Tipo "L"

no a escala

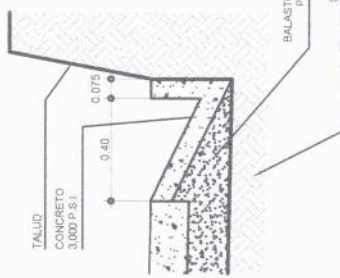

Detalle de Rampa

Sin Escala



Detalle de Bordillo + Pavimento

escala 1 : 50



Juan Pablo Mango
INGENIERO CIVIL
COL.: 11,822

[Handwritten signature in blue ink]

