


LINIA INTERCONEXION EST. 1+000 A 2+074

ESCALA 1:1750

INTERCONEXION A TANQUE LA CRUZ

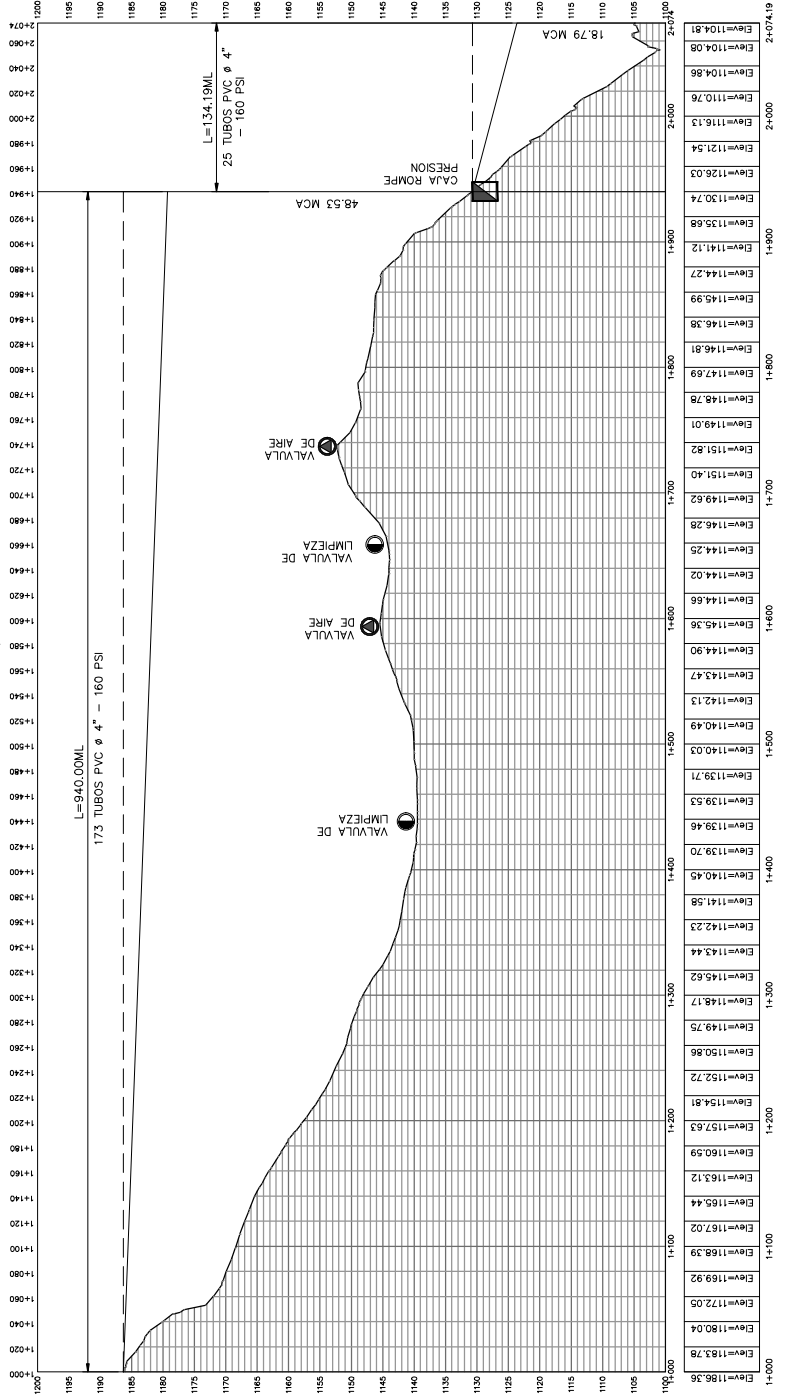


NOMENCLATURA DE VALVULAS	
	DESCOPIÓN VALVULA DE AIRE
	VALVULA DE LIMPIEZA
	CAJA ROMPE PRESION

Proyecto: MEJORAMIENTO DE SISTEMA DE AGUA POTABLE DEL CAMPUERTO, TAMARRINDO Y CAMPAMENTO, AREA URBANA	
Dirección: BARRIOS EL CENTRO, CALVARIO, TAMARRINDO Y CAMPUERTO, AREA URBANA	
Municipio: EL CHOL	
Departamento: BAJA VERAPAZ	
Provincia: MUNICIPALIDAD EL CHOL	
Revisión: Contiene: LINEA DE INTERCONEXION	
Escala: INDICADA	
Fecha: JUNIO 2020	
Diseño: ING. RENE MORALES	
Hoja: 11	
Total: 33	

TANQUE 2
ESTRUCTURA
EXISTENTE



INTERCONEXION TANQUE A TANQUE 2

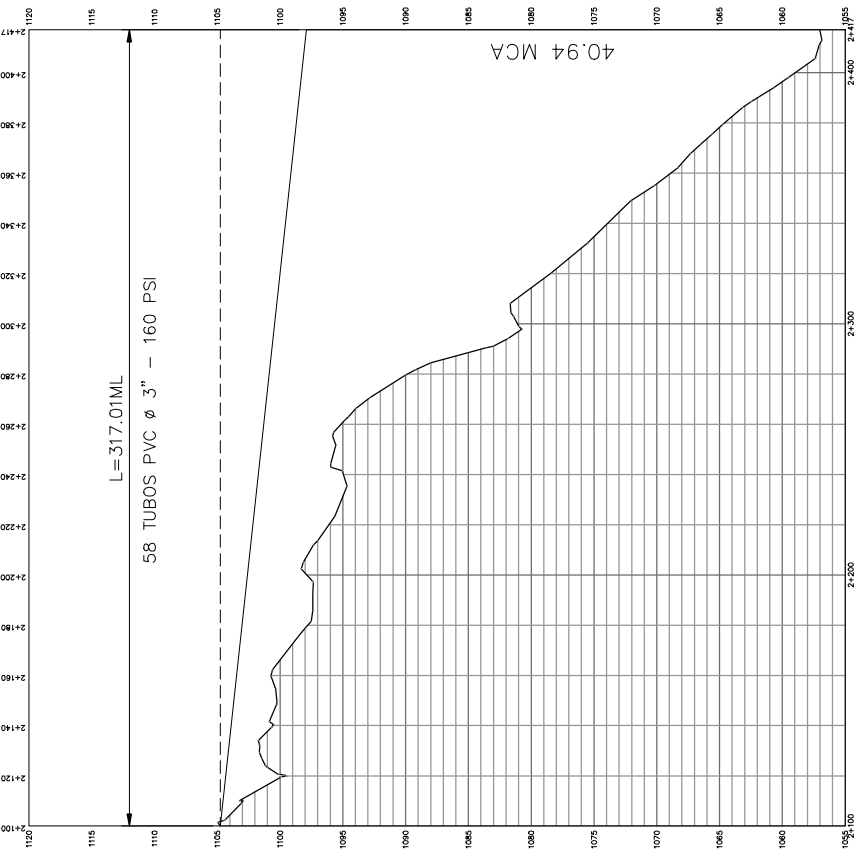


INTERCONEXION ENTRE TANQUES
EST. 2+100 A 2+417
58 TUBOS PVC ø 3" - 160 PSI

TANQUE 1
ESTRUCTURA
EXISTENTE

LINEA INTERCONEXION ENTRE TANQUES
EST. 2+100 A 2+417


ESCALA 1:750

	Proyecto: MEJORAMIENTO DE SISTEMA DE AGUA POTABLE DE LA ZONA URBANA DEL CAMPUERTO Y CAMPUERTO, AREA URBANA	Dirección: BARRIOS EL CENTRO, CALVARO, TAMARRINDO Y CAMPUERTO, AREA URBANA	Municipio: EL CHOL	Departamento: BAJA VERAPAZ	Ing. Morales El Carre INGENIERO CONSULTOR
	Proprietario: MUNICIPALIDAD EL CHOL	Revisión: 	Contiene: LINEA DE INTERCONEXION ENTRE TANQUES	Escala: INDICADA	Fecha: JUNIO 2020



TOTAL EDIFICIOS= 446

DENSIDAD POBLACIONAL ESCALA 1:1250

	
Proyecto: MEJORAMIENTO DE SISTEMA DE AGUA POTABLE EN BARRIOS EL CENTRO, TAMPARRITO Y CAMPAMENTO, AREA URBANA	
Direccion: BARRIOS EL CENTRO, CALVARO, TAMARRITO Y TAMPARRITO, AREA URBANA	
Municipio: EL CHOL	
Departamento: BAJA VERAPAZ	
Provincia: MUNICIPALIDAD EL CHOL	
Financiacion: DENSIDAD POBLACIONAL	
Escala: INDICADA	
Fecha: JUNIO 2020	
Autor: ING. RENE MORALES	
Continuacion: DENSIDAD POBLACIONAL	
Hoja: 14	
Total: 33	