

ALCALDIA MUNICIPAL
SANTA CRUZ
EL CHOL


INGENIERO CIVIL
COL.: 11002



ALCALDIA MUNICIPAL
SANTA CRUZ EL CHOL
BATA VERAPAZ

Juan Pablo
11002

PROYECTO	Manejo de Caminos Rurales Asfaltados		
UBICACION	Concepcion, El Chol, Baja Verapaz		
MANEJO	Aldea La Concepcion		
DEPARTAMENTO	Baja Verapaz		
CONVENIO	Ubicacion + Localizacion		
FECHA	Julio 2020	ESCALA	ESCALA INDEFINIDA
INSTRUMENTO	1	HOJA No	3

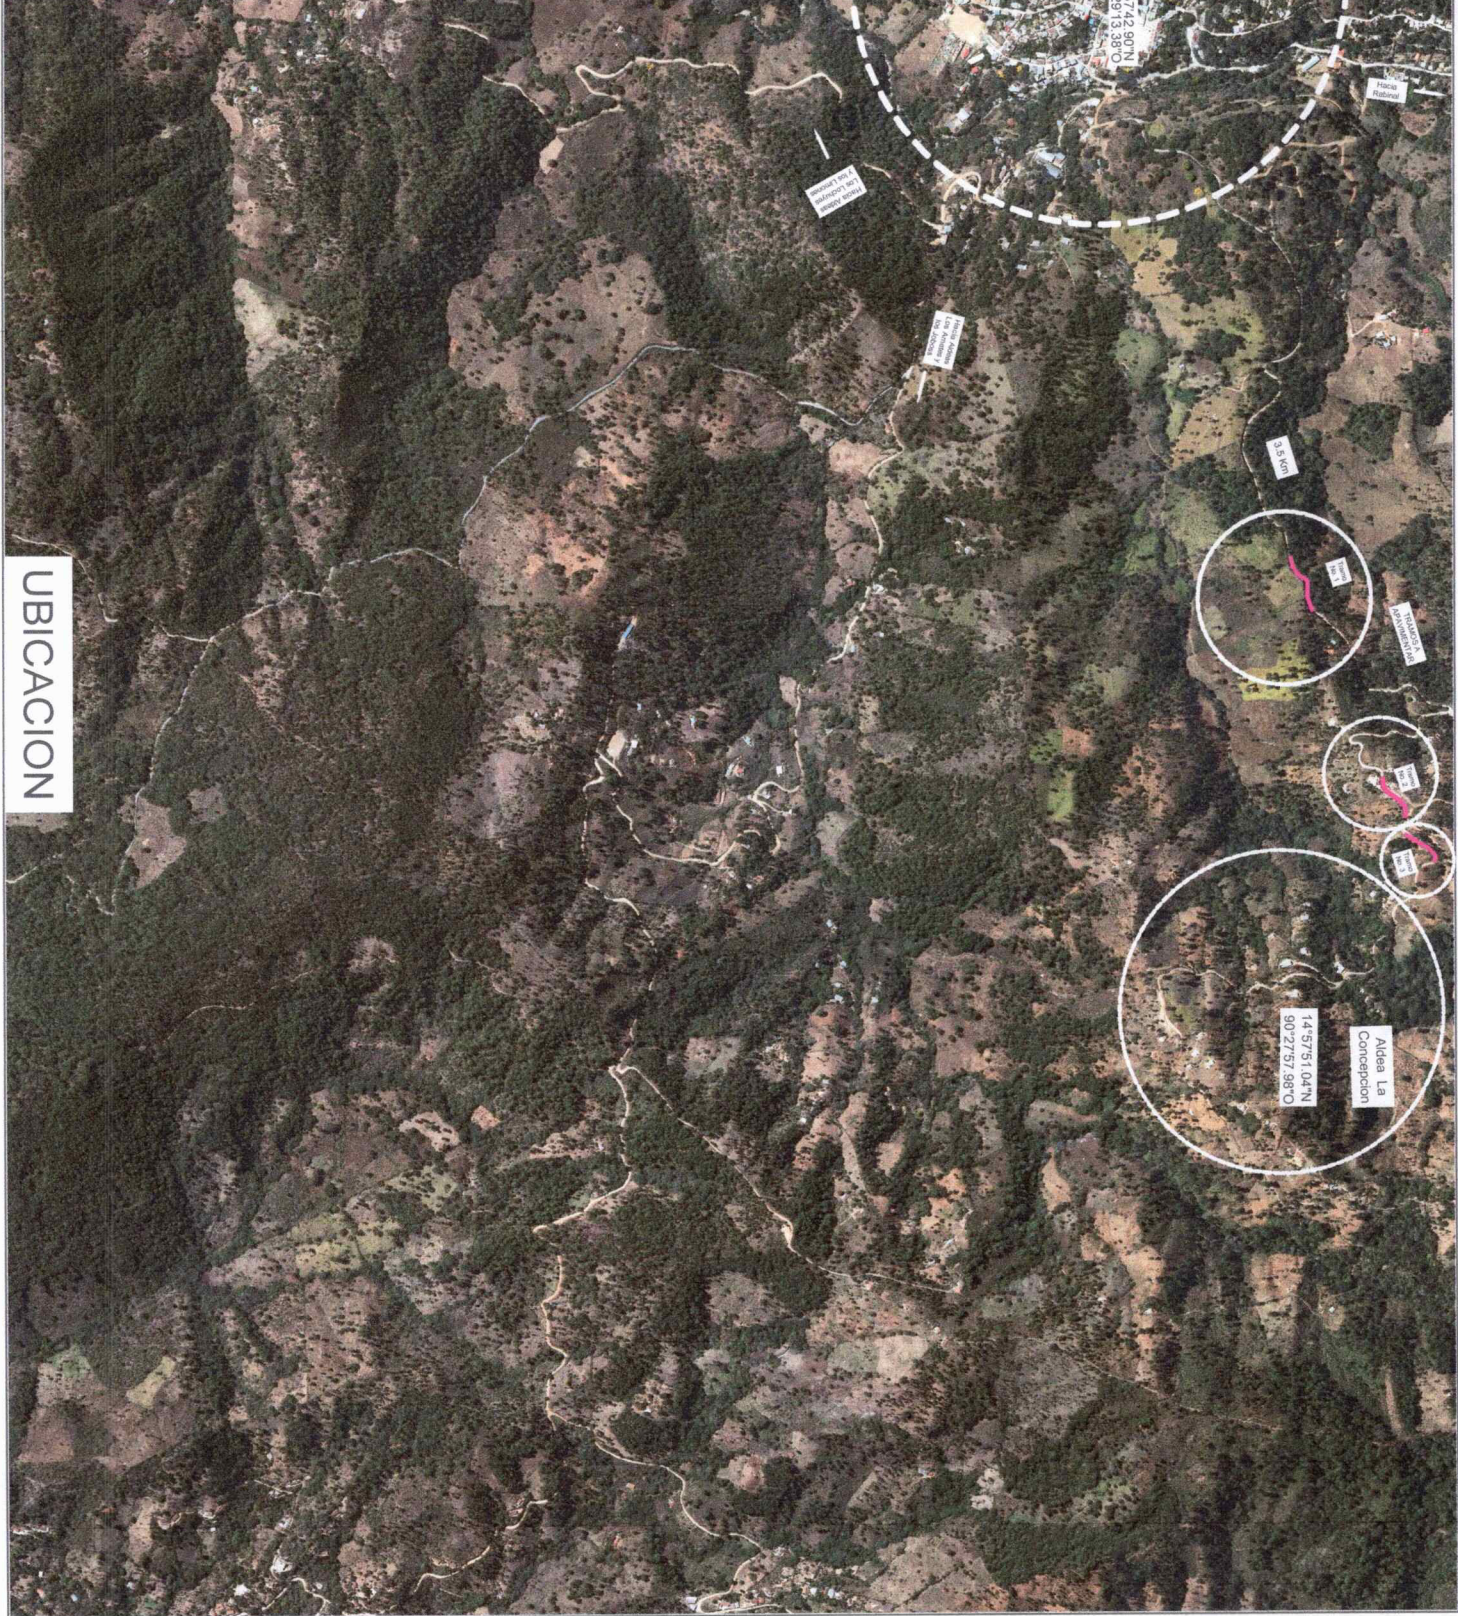

UBICACION




Juan Pablo
Juan Pablo
INGENIERO CIVIL
COL.: 11,82



Juan Pablo
Juan Pablo
INGENIERO CIVIL
COL.: 11,82


NOMENCLATURA	
PROYECTO	RECUPERACION CAMINO RURAL ALDELLA CONCEPCION EL CHOL, BAJA VERAPAZ
UBICACION	ALDELLA CONCEPCION EL CHOL
GENERACION	BAJA VERAPAZ
CANTON	PLANITA - PERILL
FECHA	DECEMBER 2019
ESCALA	ESCALA INDICADA
PROFESIONAL	INGENIERO CIVIL
PROYECTO	RECUPERACION CAMINO RURAL ALDELLA CONCEPCION EL CHOL, BAJA VERAPAZ
UBICACION	ALDELLA CONCEPCION EL CHOL
GENERACION	BAJA VERAPAZ
CANTON	PLANITA - PERILL
FECHA	DECEMBER 2019
ESCALA	ESCALA INDICADA
PROFESIONAL	INGENIERO CIVIL


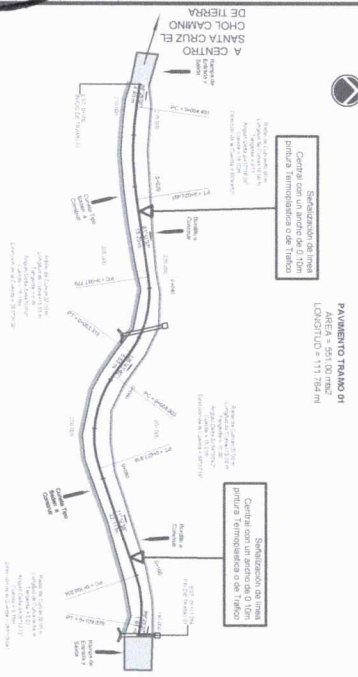


PLANTA DISEÑO PAVIMENTO - TRAMO 01

Escala Horizontal 1 / 500

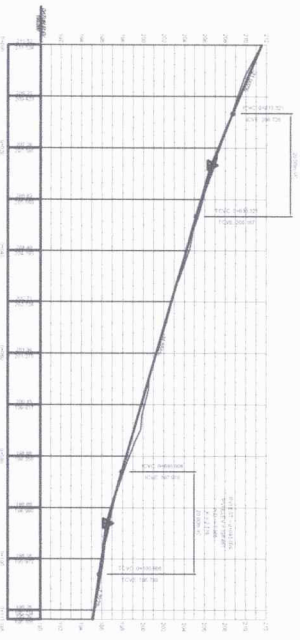


PERFIL DISEÑO PAVIMENTO - TRAMO 01

Escala Horizontal 1 / 500
 Escala Vertical 1 / 250

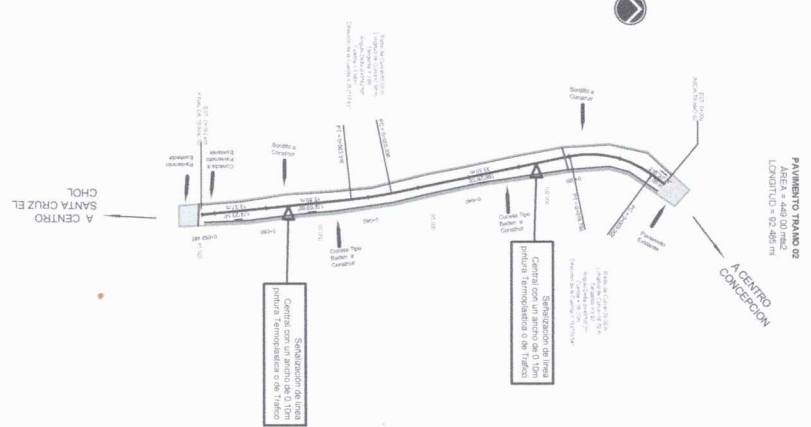


PLANTA DISEÑO PAVIMENTO - TRAMO 02

Escala Horizontal 1 / 500

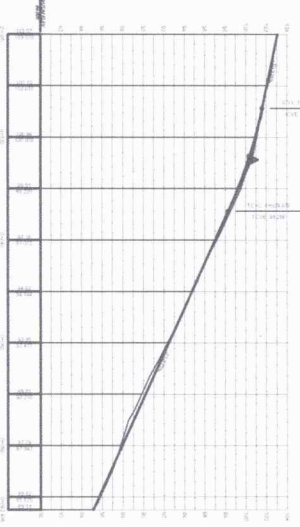


PERFIL DISEÑO PAVIMENTO - TRAMO 02

Escala Horizontal 1 / 500
 Escala Vertical 1 / 250

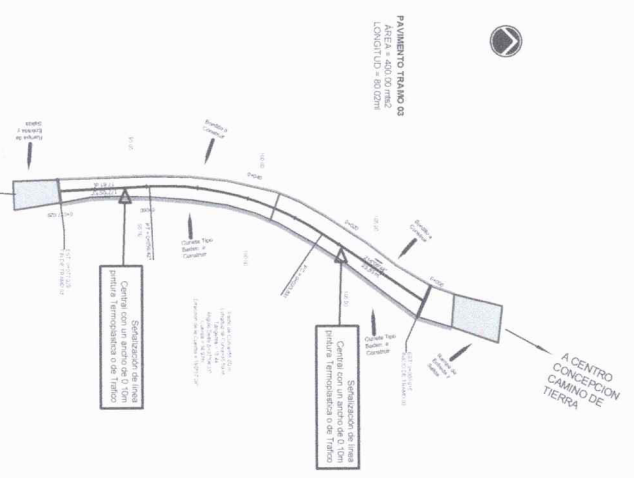

PLANTA DISEÑO PAVIMENTO - TRAMO 03

Escala Horizontal 1 / 500

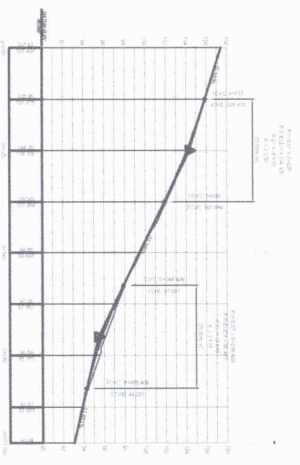


PERFIL DISEÑO PAVIMENTO - TRAMO 03

Escala Horizontal 1 / 500
 Escala Vertical 1 / 250

PROYECTO	RECUPERACION CAMINO RURAL ALDELLA CONCEPCION EL CHOL, BAJA VERAPAZ	DISEÑO	INGENIERO CIVIL
UBICACION	ALDELLA CONCEPCION EL CHOL	PROYECTO	RECUPERACION CAMINO RURAL ALDELLA CONCEPCION EL CHOL, BAJA VERAPAZ
GENERACION	BAJA VERAPAZ	FECHA	DECEMBER 2019
CANTON	PLANITA - PERILL	ESCALA	ESCALA INDICADA
FECHA	DECEMBER 2019	PROFESIONAL	INGENIERO CIVIL
ESCALA	ESCALA INDICADA	HOLA No.	2
PROFESIONAL	INGENIERO CIVIL		3


Juan Pablo
INGENIERO CIVIL
COL.: 11,82

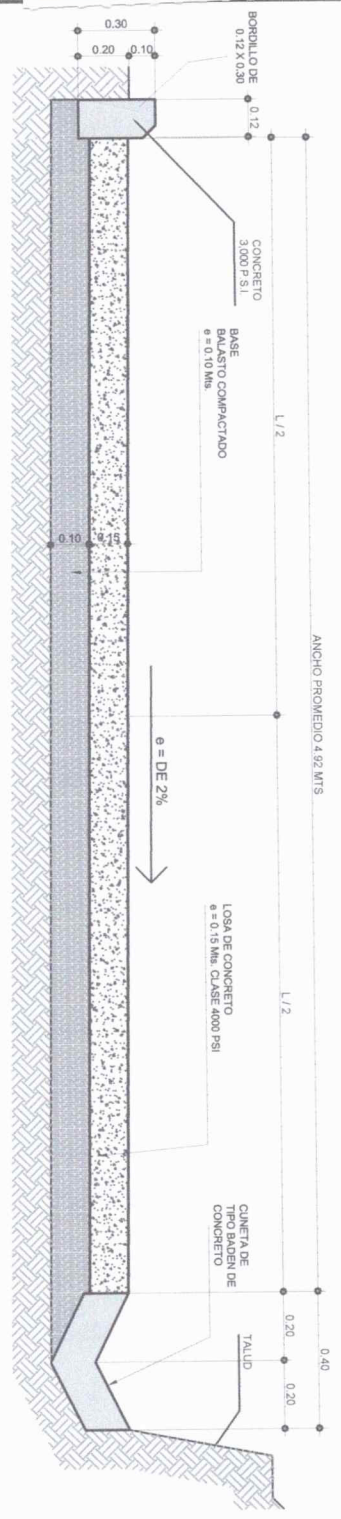

Detalle Típico de Gabarito

no a escala

Detalle de Bordillo

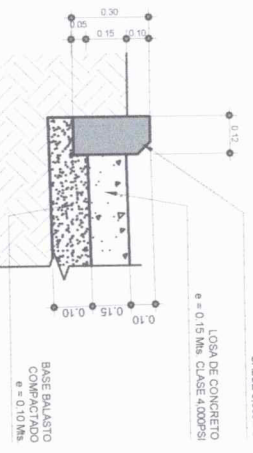

escala 1 : 5


NOTA 1:
LAS SISAS SERAN DE 1/4" DE PULGADA DE ANCHO Y 1" PULGADA DE PROFUNDIDAD.

NOTA 2:
EL PAVIMENTO DE CONCRETO DEBERA DE POSER UNA VERSAL CADA 2.00 METROS Y TRANSVERSAL @ 2.00 METROS.


LAS SISAS DEBERAN DE REALIZARSE EN CONCRETO CON UN DISCO DIAMANTADO.



escala 1 : 10

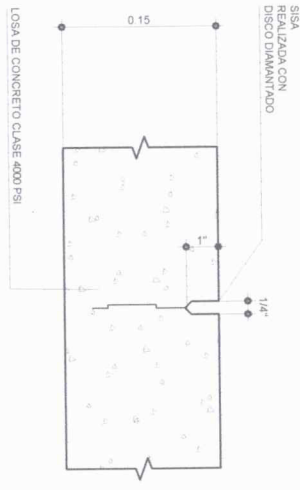


escala 1 : 5

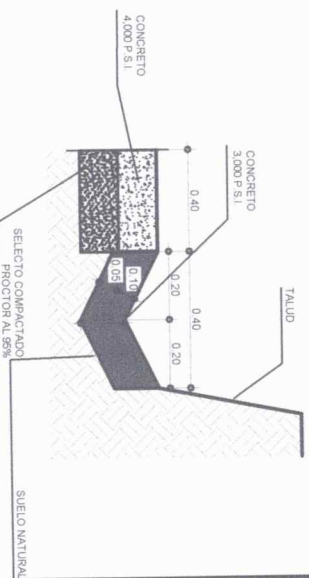

Detalle de Cuneta Tipo Baden de Concreto

escala 1 : 50

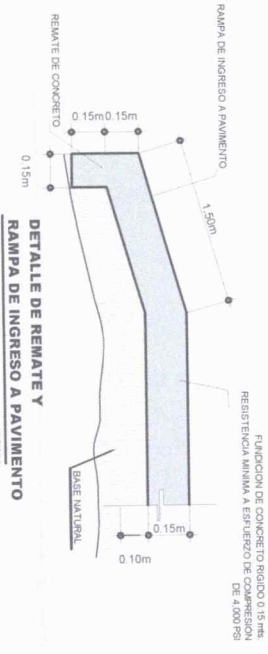

FECHA	DECEMBER 2019	ESCALA	ESCALA INDICADA
PROFESIONAL	INGENIERO CIVIL	HOJA No	3